

ร่างรายละเอียดขอบเขตของงานทั้งโครงการ (Terms of Reference : TOR)

๑. ข้อมูลเกี่ยวกับโครงการ

๑.๑ ชื่อโครงการ ประภาคราคาจ้างก่อสร้างโครงการก่อสร้างห้องน้ำส่องชั้น ที่ทำการ อบต.ธรรมเสน ด้วยวิธีประภาคราคาอิเล็กทรอนิกส์ (e-bidding)

๑.๒ ความเป็นมา

๑.๓ วัตถุประสงค์

๑.๔ วงเงินงบประมาณ/วงเงินที่ได้รับจัดสรร ๑,๔๙๐,๐๐๐.๐๐ บาท (หนึ่งล้านสี่แสนเก้าหมื่นบาทถ้วน)

๒. คุณสมบัติของผู้ยื่นข้อเสนอ

๒.๑ มีความสามารถตามกฎหมาย

๒.๒ ไม่เป็นบุคคลมีผลประโยชน์

๒.๓ ไม่อยู่ระหว่างเลิกกิจการ

๒.๔ ไม่เป็นบุคคลซึ่งอยู่ระหว่างถูกตรวจสอบการยื่นข้อเสนอหรือทำสัญญากับหน่วยงานของรัฐไว้ช่วงระหว่างที่ประกาศเผยแพร่ในระบบเครือข่ายสารสนเทศของกรมบัญชีกลาง

๒.๕ ไม่เป็นบุคคลซึ่งถูกระบุข้อไว้ในบัญชีรายชื่อผู้ทิ้งงานและได้แจ้งเวียนชื่อให้เป็นผู้ทิ้งงานของหน่วยงานของรัฐในระบบเครือข่ายสารสนเทศของกรมบัญชีกลาง ซึ่งรวมถึงนิติบุคคลที่ผู้ทิ้งงานเป็นหุ้นส่วนผู้จัดการกรรมการผู้จัดการ ผู้บริหาร ผู้มีอำนาจในการดำเนินงานในกิจการของนิติบุคคลนั้นด้วย

๒.๖ มีคุณสมบัติและไม่มีลักษณะต้องห้ามตามที่คณะกรรมการนโยบายการจัดซื้อจัดจ้างและการบริหารพัสดุภาครัฐกำหนดในราชกิจจานุเบกษา

๒.๗ เป็นนิติบุคคล ผู้มีอาชีพรับจ้างงานที่ประภาคราคาอิเล็กทรอนิกส์ดังกล่าว

๒.๘ ไม่เป็นผู้มีผลประโยชน์ร่วมกันกับผู้ยื่นข้อเสนอรายอื่นที่เข้ายื่นข้อเสนอให้แก่ องค์การบริหารส่วนตำบลธรรมเสน ณ วันประกาศประภาคราคาอิเล็กทรอนิกส์หรือไม่เป็นผู้กระทำการอันเป็นการขัดขวางการแข่งขันราคาย่างเป็นธรรม 在การเสนอราคาครั้งนี้

๒.๙ ไม่เป็นผู้ได้รับเอกสารหรือความคุ้มกัน ซึ่งอาจปฏิเสธไม่ยอมขึ้นศาลไทย เว้นแต่รัฐบาลของผู้ยื่นข้อเสนอได้มีคำสั่งสละเอกสารหรือความคุ้มกัน เช่นว่านั้น

๒.๑๐ เป็นผู้ประกอบการที่ขึ้นทะเบียนงานก่อสร้างไว้กับ สาขา

๒.๑๑ ผู้ยื่นข้อเสนอต้องมีผลงานก่อสร้างประเภทเดียวกันกับผลงานที่ประภาคราคาจ้างก่อสร้างในวงเงินไม่น้อยกว่า ๗๔๐,๐๐๐.๐๐ บาท (เจ็ดแสนสี่หมื่นบาทถ้วน) และเป็นผลงานที่เป็นคุ้มสัญญาโดยตรงกับหน่วยงานของรัฐ หรือหน่วยงานเอกชนที่ องค์การบริหารส่วนตำบลธรรมเสน เชื่อถือ

๒.๑๒ กิจกรรมค้าที่ยื่นข้อเสนอในรูปแบบของ "กิจกรรมค้า" ต้องมีคุณสมบัติดังนี้

กิจกรรมค้าที่ยื่นข้อเสนอ ผู้เข้าร่วมค้าทุกรายจะต้องมีคุณสมบัติครบถ้วนตามเงื่อนไขที่กำหนดไว้ในเอกสารเชิญชวน เว้นแต่ในกรณีกิจกรรมค้าที่มีข้อตกลงระหว่างผู้เข้าร่วมค้ากำหนดให้ผู้เข้าร่วมค้ารายได้

รายงานนี้เป็นผู้เข้าร่วมค้าหลัก กิจกรรมร่วมมือกันสามารถใช้ผลงานก่อสร้างของผู้เข้าร่วมค้าหลักรายเดียวเป็นผลงานก่อสร้างของกิจกรรมร่วมค้าที่ยื่นข้อเสนอ

กรณีมีข้อตกลงระหว่างผู้เข้าร่วมค้ากำหนดให้ผู้เข้าร่วมค้ารายได้รายนี้เป็นผู้เข้าร่วมค้าหลัก ข้อตกลงดังกล่าวจะต้องมีการกำหนดสัดส่วนหน้าที่ และความรับผิดชอบในปริมาณงาน สิ่งของ หรือมูลค่าตามสัญญา มากกว่าผู้เข้าร่วมค้ารายอื่นทุกราย

กิจกรรมร่วมค้าที่ยื่นข้อเสนอ ผู้เข้าร่วมค้าหลักจะต้องเป็นผู้ประกอบการงานก่อสร้างในสาขาที่ได้เขียนทะเปียนไว้กับกรมบัญชีกลาง

๒.๓ ผู้ยื่นข้อเสนอต้องลงทะเบียนที่มีข้อมูลถูกต้องครบถ้วนในระบบจัดซื้อจัดจ้างภาครัฐด้วยอิเล็กทรอนิกส์ (Electronic Government Procurement : e-GP) ของกรมบัญชีกลาง
๓. แบบรูปรายการงานก่อสร้างที่จะดำเนินการจ้างก่อสร้าง และเอกสารแนบท้ายอื่น ๆ

เอกสารแนบท ๑ แบบรูปและรายการละเอียด

๔. กำหนดเวลาส่งมอบพัสดุ

ระยะเวลาส่งมอบ ๑๙๐ วัน นับถัดจากวันลงนามในสัญญา

๕. งวดงานและการจ่ายเงิน

องค์การบริหารส่วนตำบลธรรมเสน จะจ่ายค่าจ้างซึ่งได้รวมภาษีมูลค่าเพิ่ม ตลอดจนภาษีอากรอื่น ๆ และค่าใช้จ่ายทั้งปวงแล้วให้แก่ผู้ยื่นข้อเสนอที่ได้รับการคัดเลือกให้เป็นผู้ขาย เมื่อผู้ขายได้ส่งมอบสิ่งของได้ครบถ้วนตามสัญญาซื้อขายหรือข้อตกลงเป็นหนังสือ และองค์การบริหารส่วนตำบลธรรมเสนได้ตรวจรับมอบจ้างไว้เรียบร้อยแล้ว

๖. หลักเกณฑ์ในการพิจารณาคัดเลือกข้อเสนอ

ในการพิจารณาคัดเลือกผู้ชนะการยื่นข้อเสนอ องค์การบริหารส่วนตำบลธรรมเสน จะพิจารณาตัดสินโดยใช้หลักเกณฑ์ราคา

๗. อัตราค่าปรับ

๗.๑ กรณีที่ผู้รับจ้างนำงานที่รับจ้างไปจ้างช่วงให้ผู้อื่นทำอีกทดสอบหนึ่งโดยไม่ได้รับอนุญาตจาก องค์การบริหารส่วนตำบลธรรมเสน จะกำหนดค่าปรับสำหรับการฝ่าฝืนดังกล่าวเป็นจำนวนร้อยละ ๑๐ ของวงเงินจ้างช่วงนั้น

๗.๒ กรณีที่ผู้รับจ้างปฏิบัติผิดสัญญาจ้าง องค์การบริหารส่วนตำบลธรรมเสน จะกำหนดค่าปรับเป็นรายวัน ในอัตราร้อยละ ๐.๑๐ ของราคางาน

๘. การกำหนดระยะเวลาจ่ายเงินค่าใช้จ่าย

ผู้ชนะการเสนอราคาจะต้องรับประกันความชำรุดบกพร่องของงานจ้างที่เกิดขึ้นภายในระยะเวลาไม่น้อยกว่า ๒ ปีนับถัดจากวันที่องค์การบริหารส่วนตำบลธรรมเสน ได้รับมอบงานโดยจะต้องจัดการซ่อมแซมแก้ไขให้ใช้การได้ดีดังเดิมภายใน ๗ วัน นับถัดจากวันที่ได้รับแจ้งความชำรุดบกพร่อง

๙. การปรับราคาค่างานก่อสร้าง

การปรับราคาค่างานก่อสร้างตามหลักสูตรการปรับราคาตั้งระบุในเอกสารแนบท้าย จะนำมาใช้ในกรณีที่ค่า

งานก่อสร้างลดลงหรือเพิ่มขึ้น โดยวิธีการต่อไปนี้

ตามเงื่อนไข หลักเกณฑ์ สูตรและวิธีคำนวณที่ใช้กับสัญญาแบบปรับราคาได้ตามติดตามรัฐมนตรีเมื่อวันที่ ๒๒ สิงหาคม ๒๕๓๒ เรื่อง การพิจารณาช่วยเหลือผู้ประกอบอาชีพงานก่อสร้าง ตามหนังสือสำนักเลขานุการ คณะกรรมการรัฐมนตรี ที่ นร ๐๒๐๓/ว ๑๐๙ ลงวันที่ ๒๔ สิงหาคม ๒๕๓๒

สูตรการปรับราคา (สูตรค่า K) จะต้องคงที่ที่ระดับที่กำหนดไว้ในสัญญา หรือภายในระยะเวลาที่ องค์การ บริหารส่วนตำบลธรรมเสน ได้ขยายออกไป โดยจะใช้สูตรของทางราชการที่ได้ระบุไว้ในเอกสารแนบท้าย


๑๐. มาตรฐานฝีมือช่าง

เมื่องค์การบริหารส่วนตำบลธรรมเสนได้คัดเลือกผู้ยื่นข้อเสนอรายได้ให้เป็นผู้รับจ้างและได้ตกลงจ้าง ก่อสร้าง ตามประกาศนี้แล้วผู้ยื่นข้อเสนอจะต้องทดลองว่าในการปฏิบัติงานก่อสร้างดังกล่าว ผู้ยื่นข้อเสนอจะต้อง มีและ ใช้ผู้ช่วยในการทดสอบมาตรฐานฝีมือช่างหรือผู้ช่วยในการทดสอบมาตรฐานฝีมือช่างจาก กระทรวงแรงงาน และสวัสดิการทางสังคม หรือผู้มีอำนาจบัตรระดับ ปวช. ปวส. และ ปวท. หรือเทียบเท่าจากสถาบันการศึกษาที่ ก.พ. รับรองให้เข้ารับราชการได้ ในอัตราไม่ต่ำกว่าร้อยละ ๑๐ ของแต่ละสาขาช่างแต่จะต้องมีจำนวนช่างอย่างน้อย ๑ คน ในแต่ละสาขาช่าง ดังต่อไปนี้

๑๐.๑ วิศวกรโยธา หรือ วิศวกรอื่นที่เกี่ยวข้อง



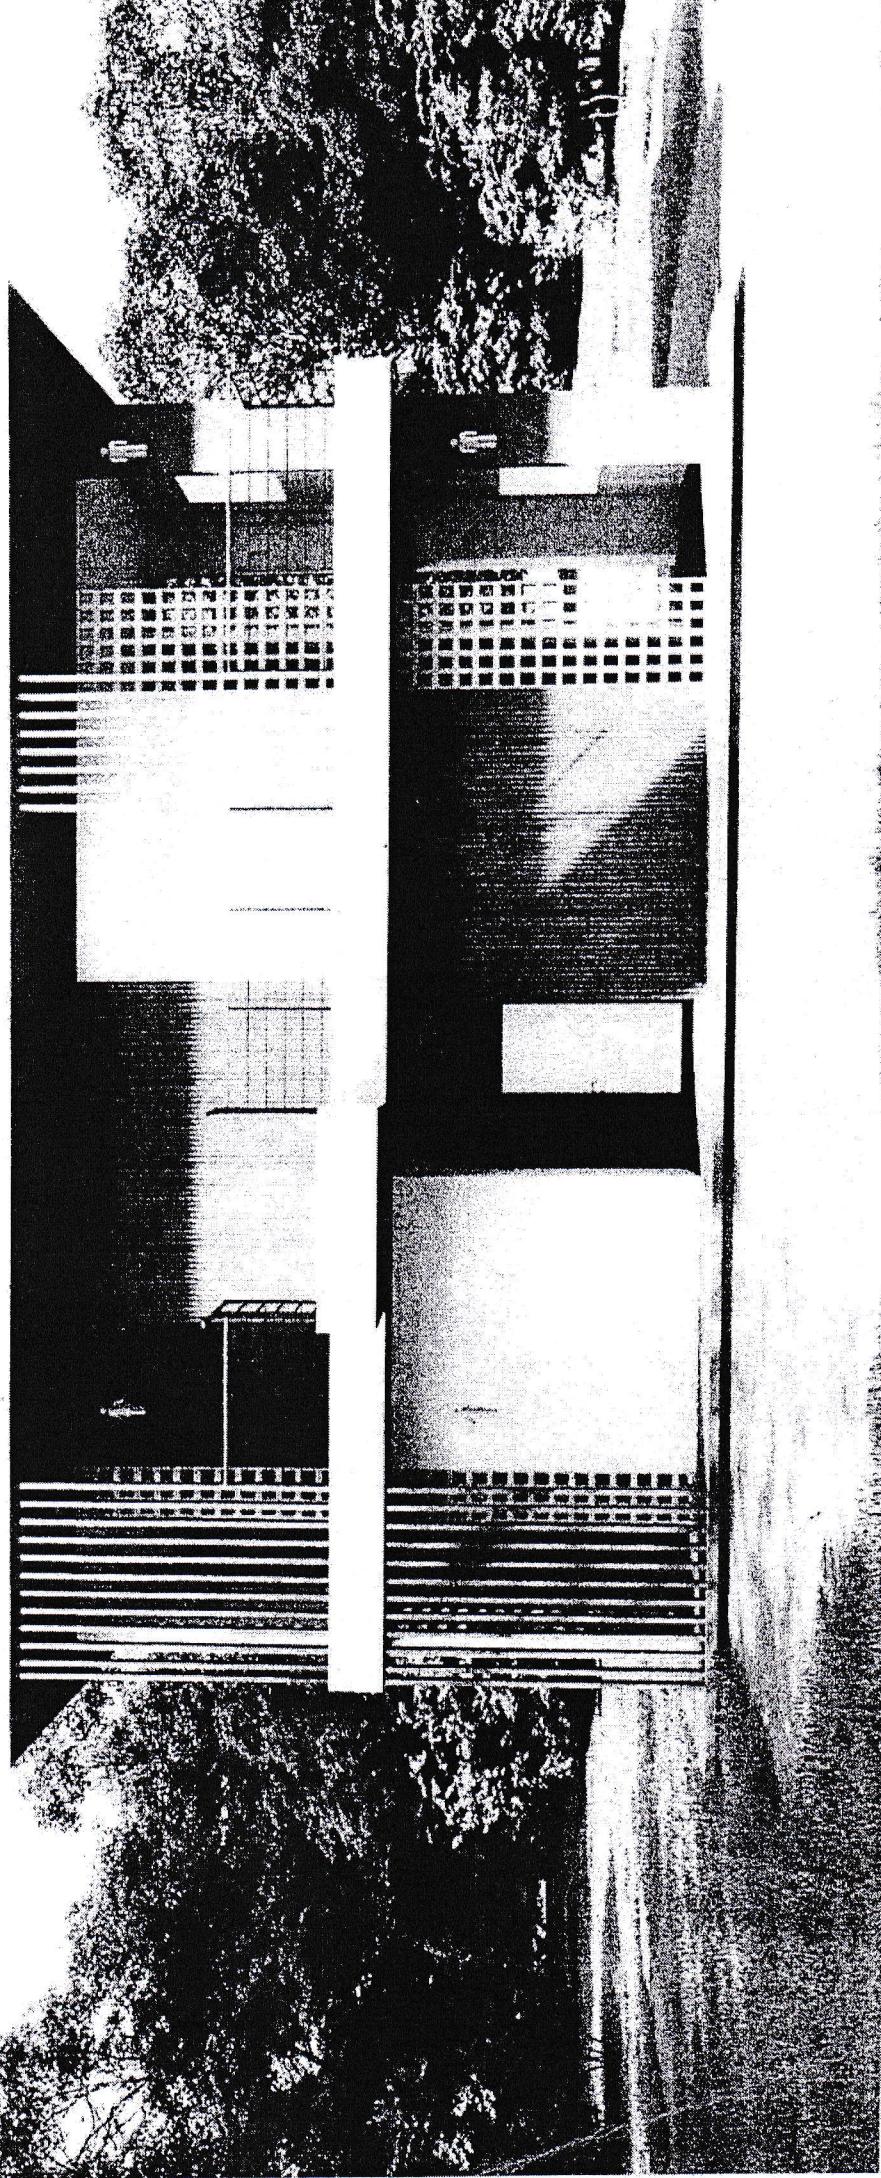










DRAWING NO. TEXT				DATE OF DRAW	DATE OF DRAW
AR.01				DRAWING NO. TEXT	DRAWING NO. TEXT
01/25				AR.01	AR.01






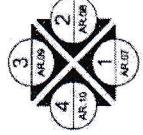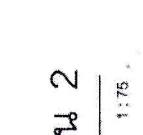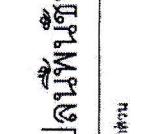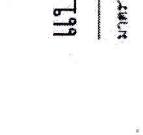  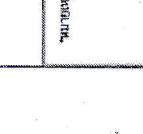		DRAWING TITLE แบบร่างห้องน้ำ ๒	
		SCALE 1 : 75	
		DATE OF DRAW	
		DRAWING NO. TEXT แบบร่างห้องน้ำ ๒	
		05/25 AR.05	
			

REF. (13198)		
DRAFTSMAN		
SCALE	1:75	
DATE OF DRAW		
DRAWING NO. TEXT		
	06/25	AR.06

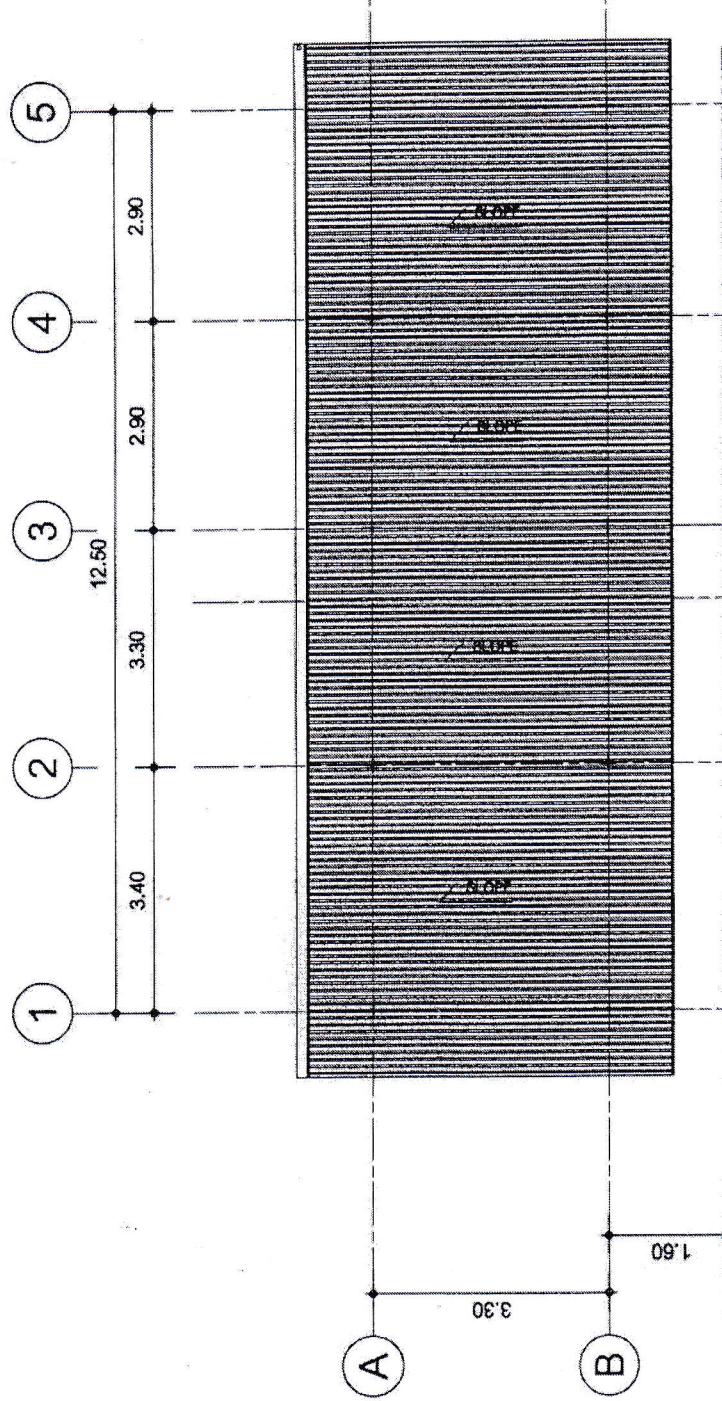

อาคารเดิม

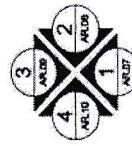

แบบนี้เดิม

1:75


SCALE	1:75	
DATE OF DRAW	07/25 AR.07	
DRAWING NO. TEXT		


1:75

07/25 AR.07





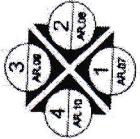




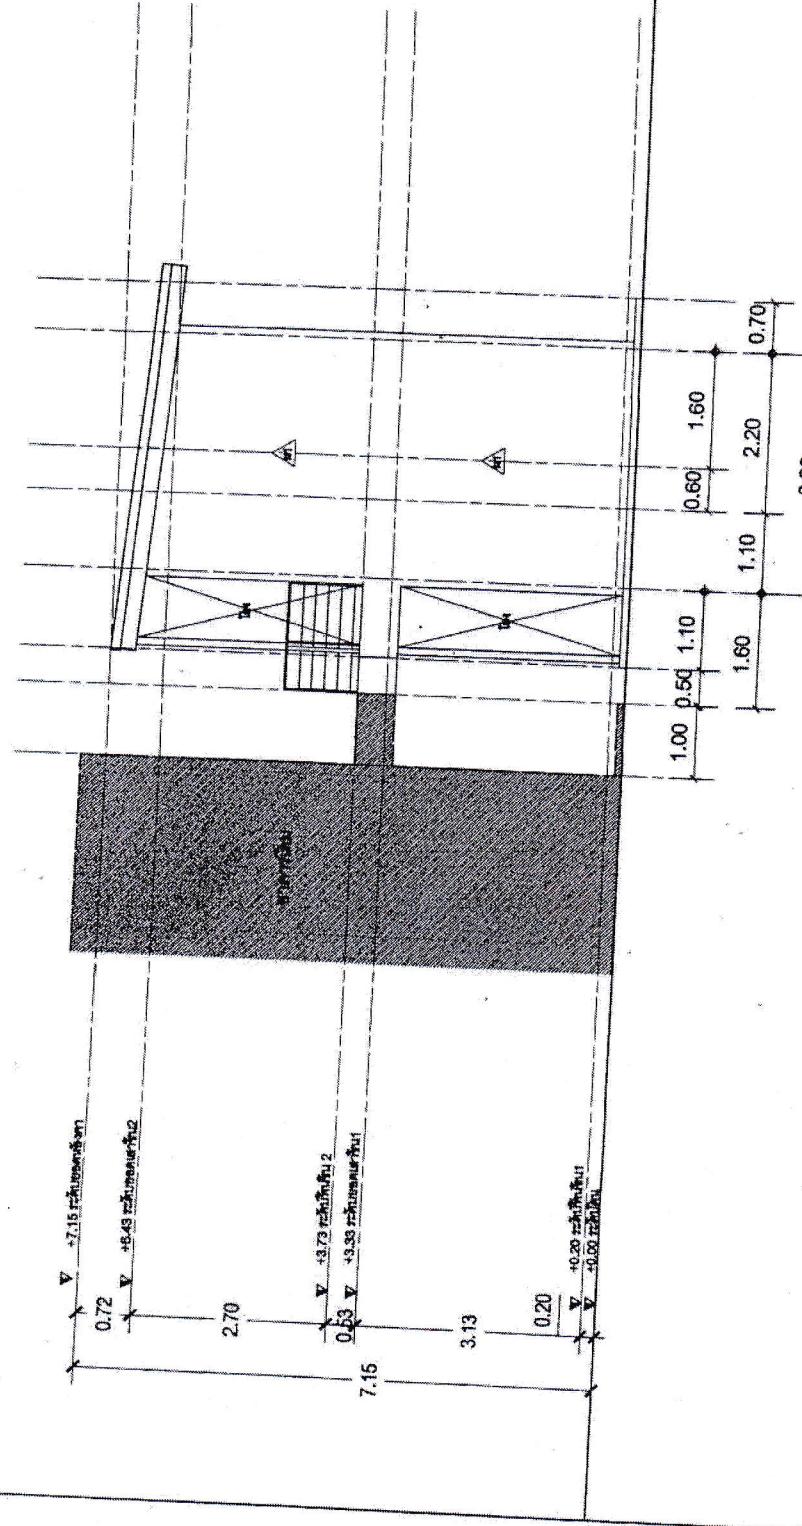

(A)

(B)

SCALE	1:75
DATE OF DRAW	
DRAWING NO. / TEXT	

08/25 | AR.08












SCALE



1:75

DATE OF DRAW

-

DRAWING No. TEXT

09/25 AR.09

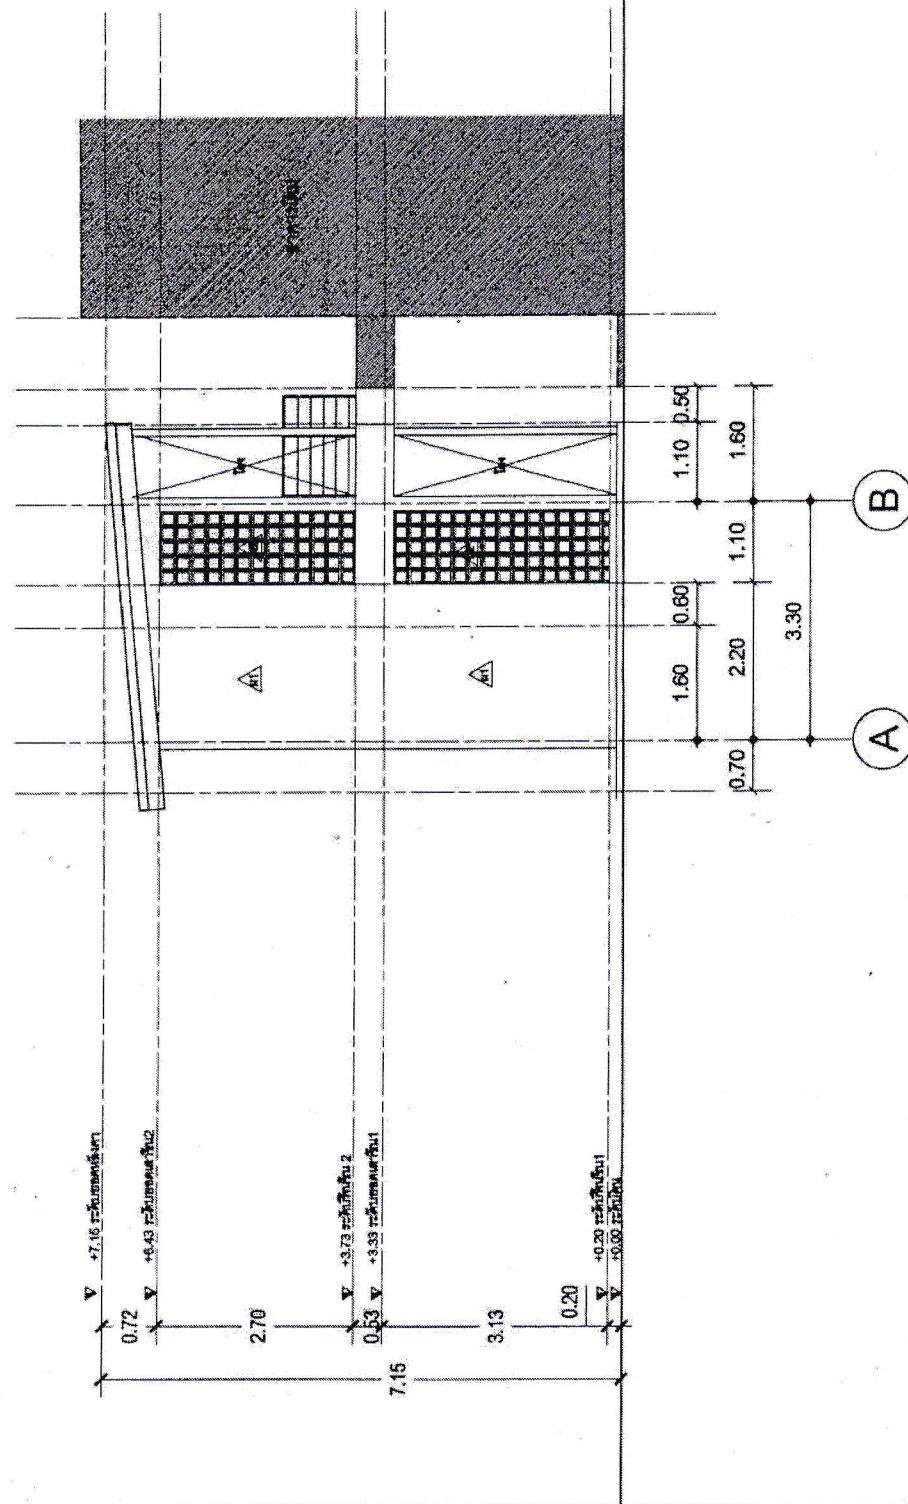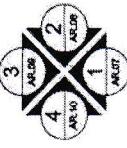




























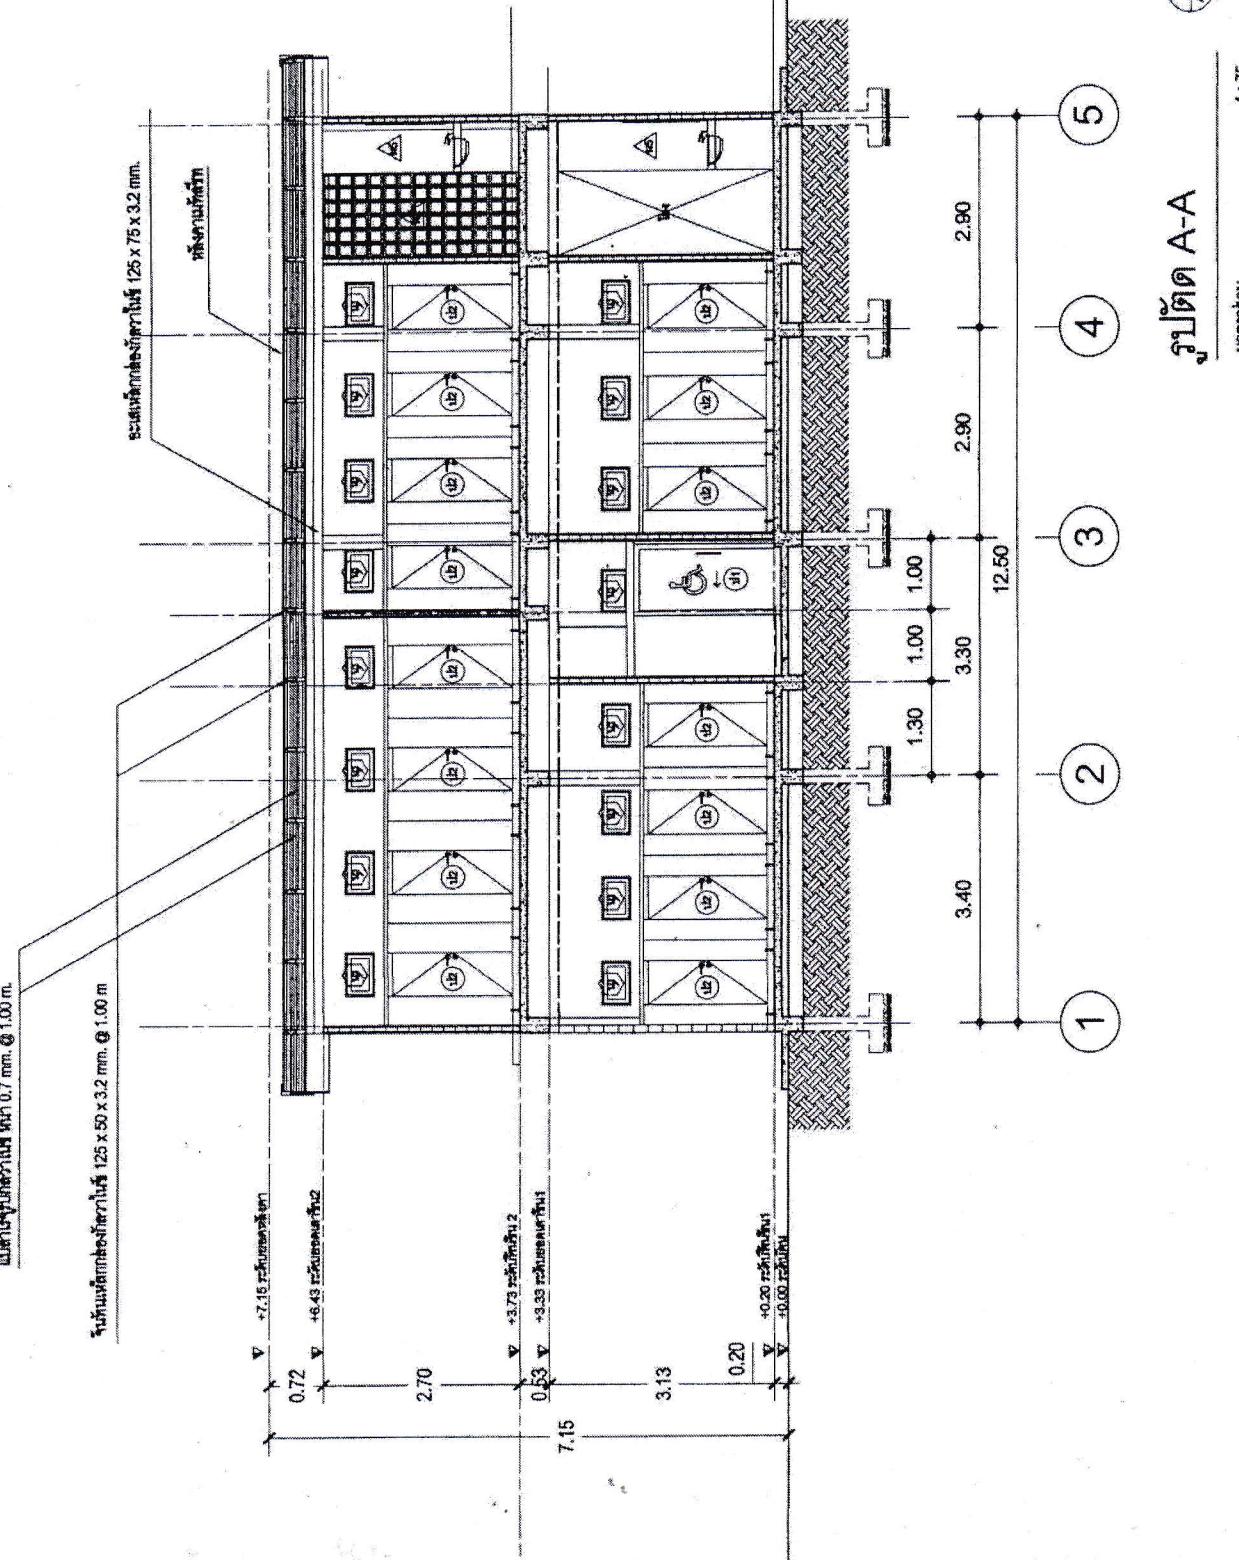


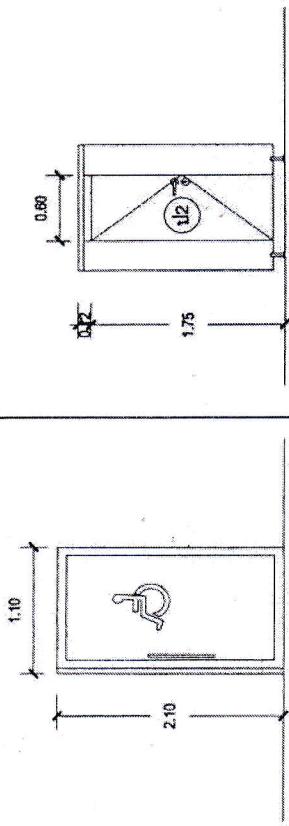






















1 : 50

14/25 AR.14

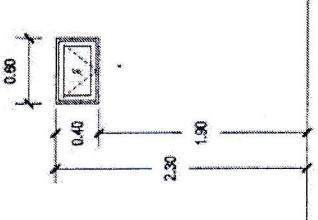










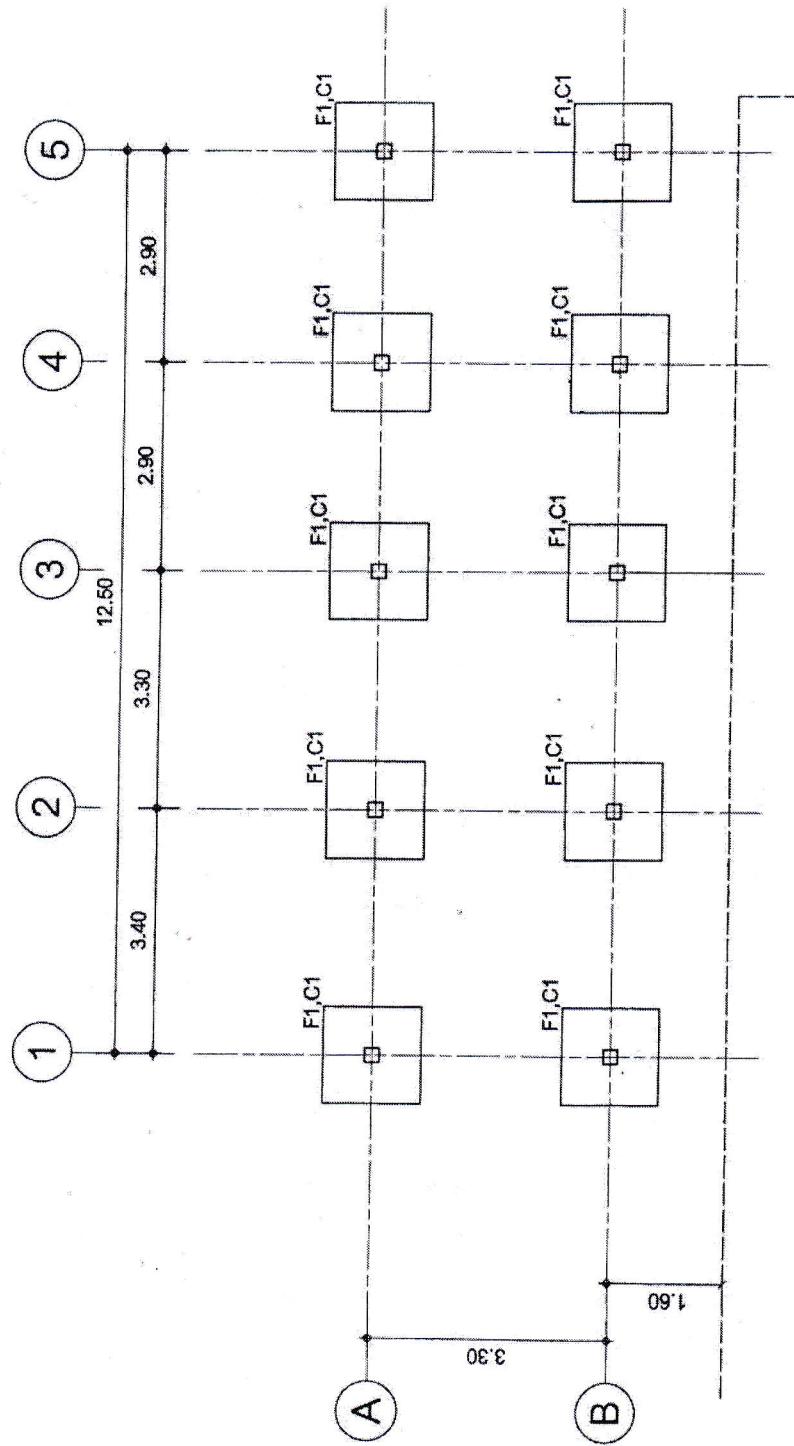


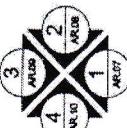









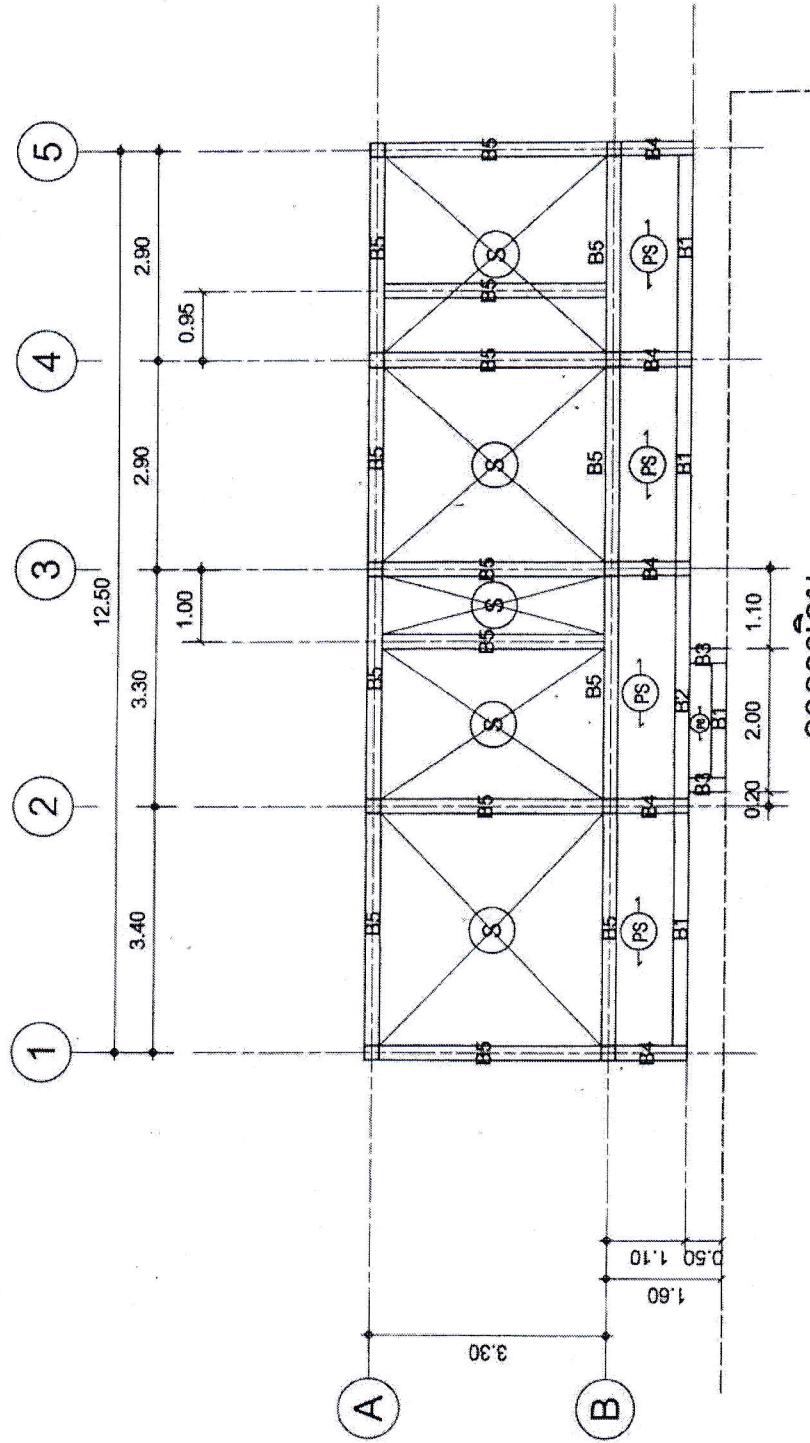


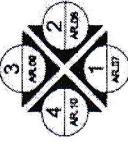





DRAWING No. TEXT		
3 19/25 S.05		
SCALE	1:75	
DATE OF DRAW		

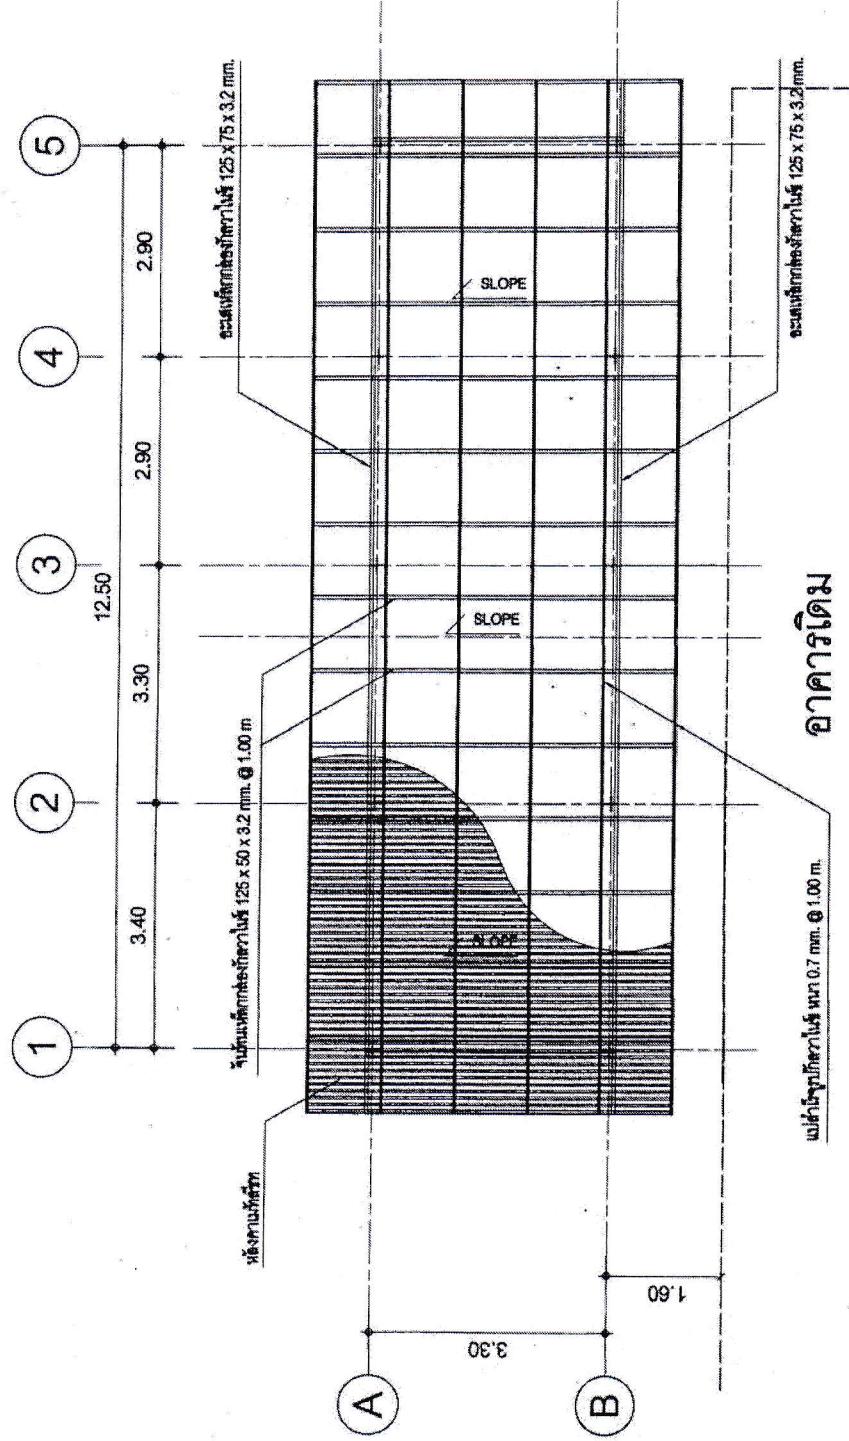


อาคารเดิม








--

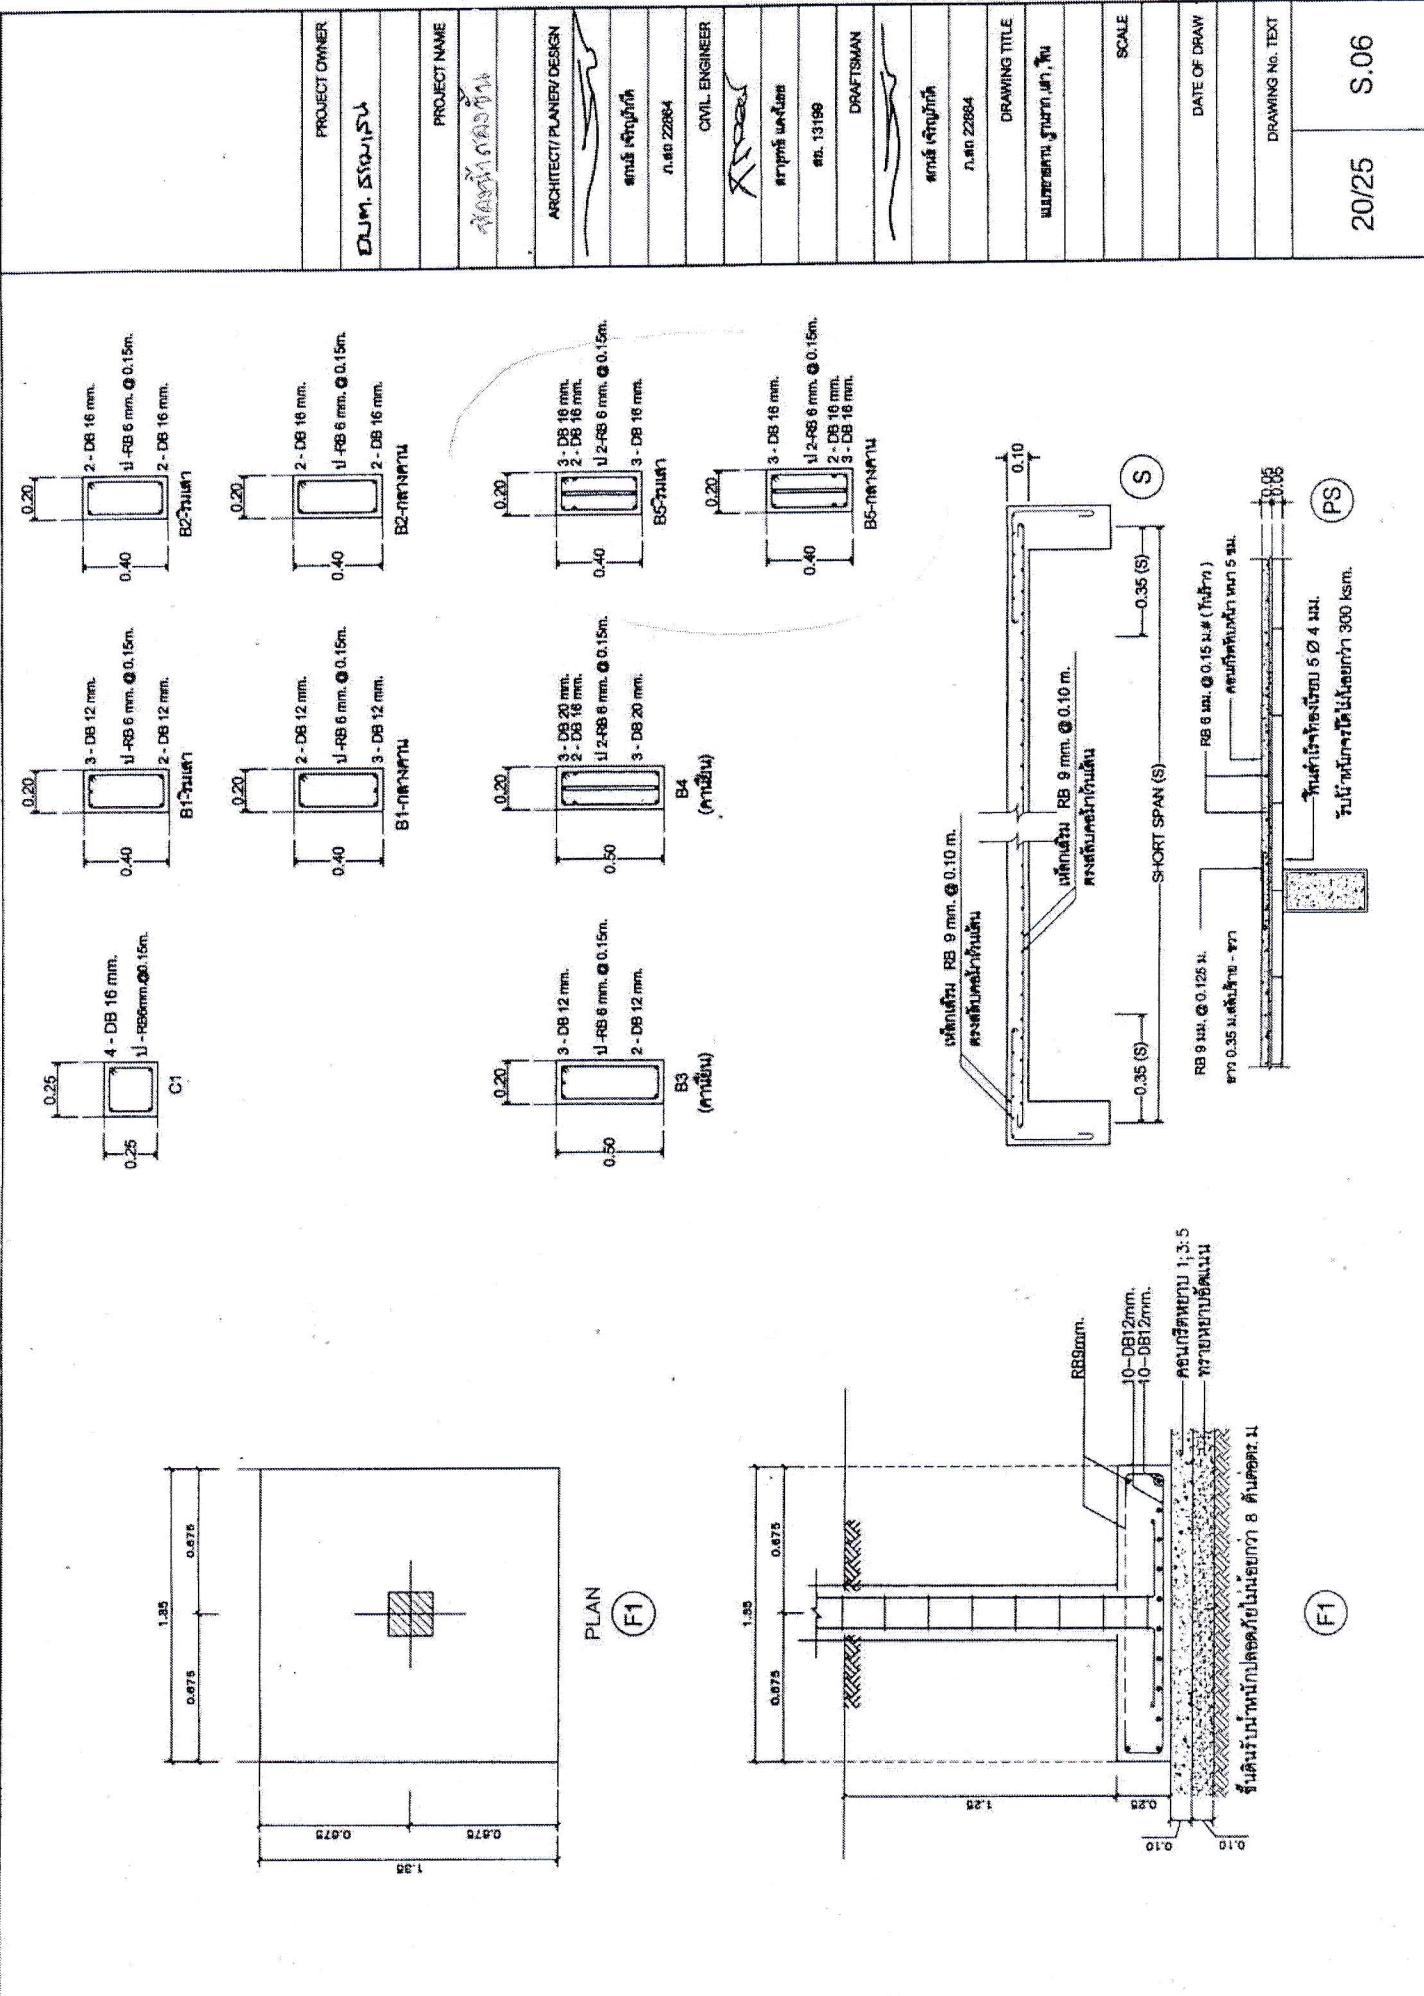

DRAWING NO. TEXT	21/25 EN.01

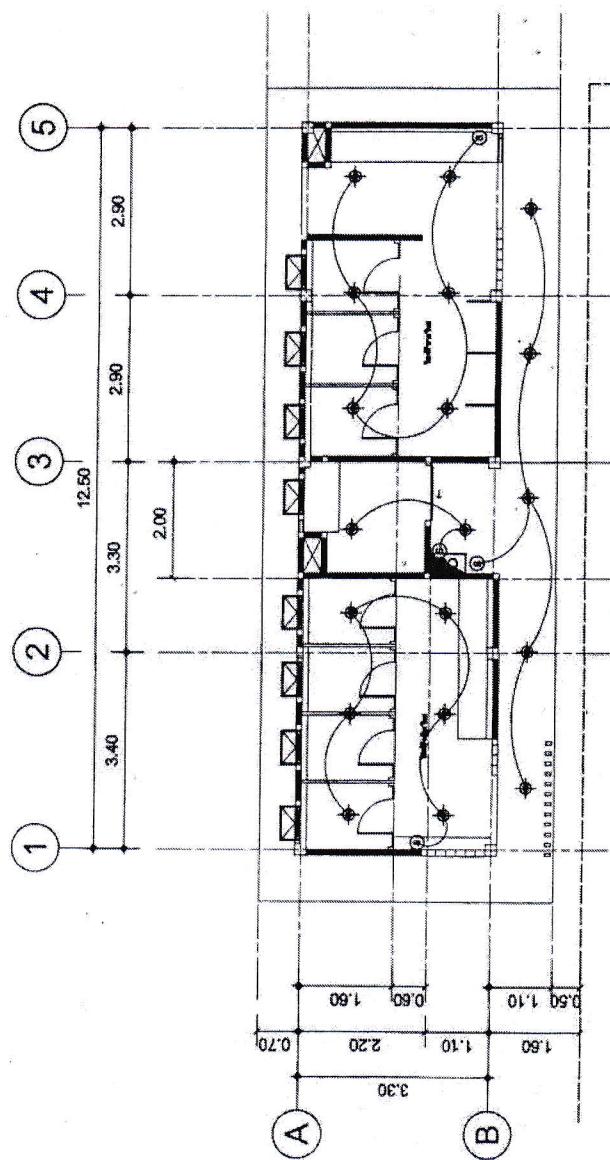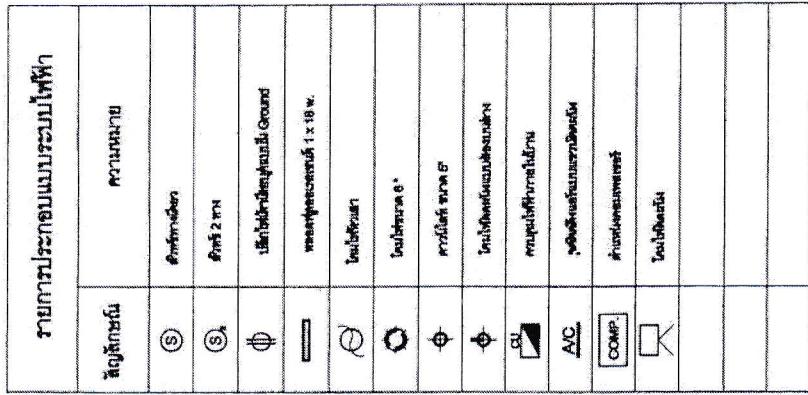

รายการตัวมุม

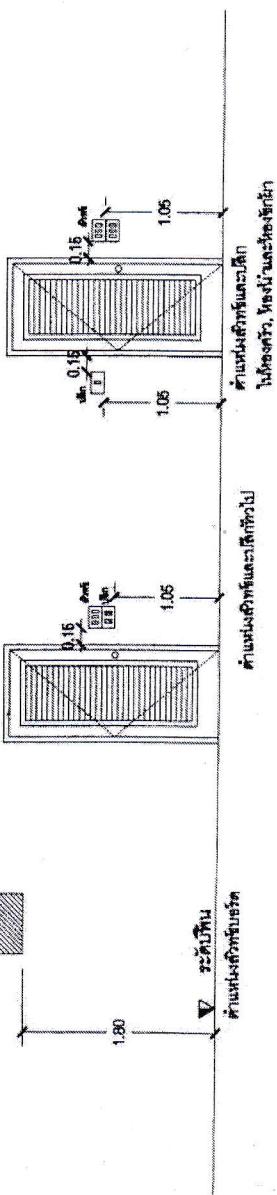







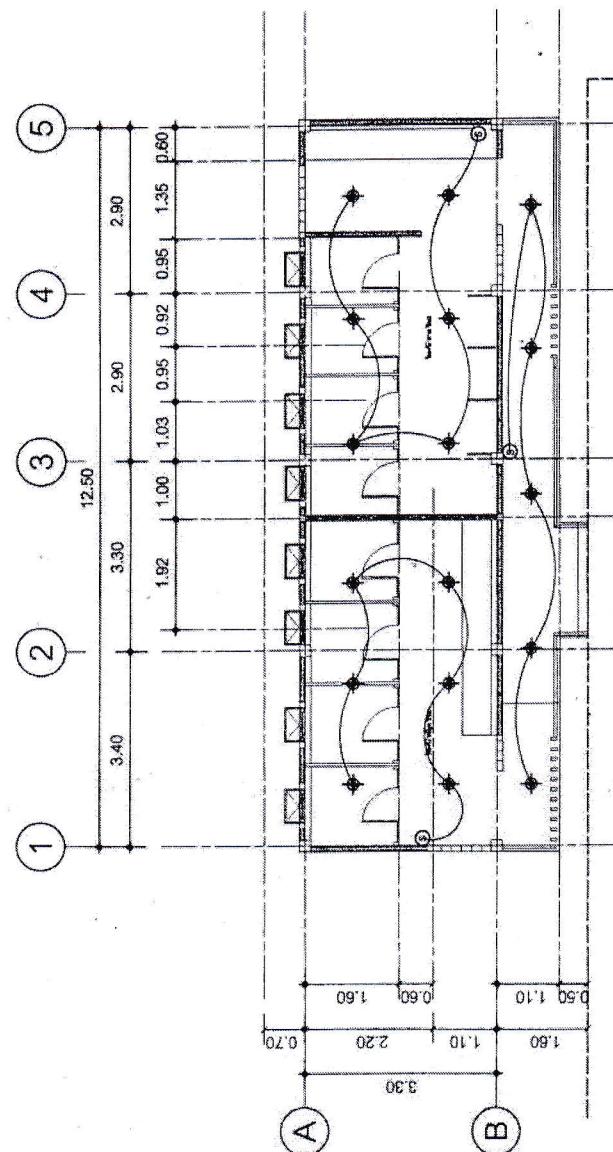


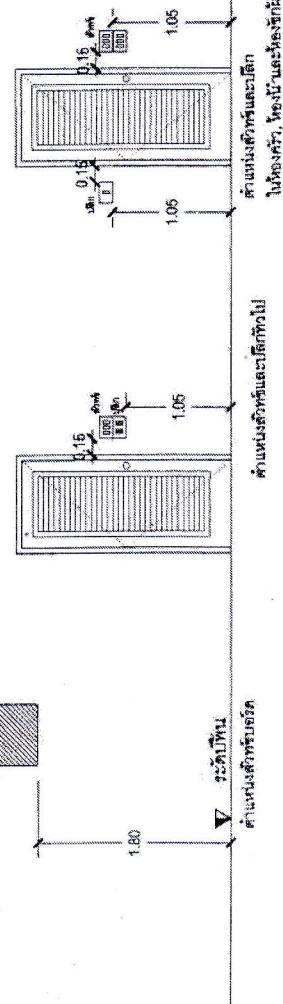











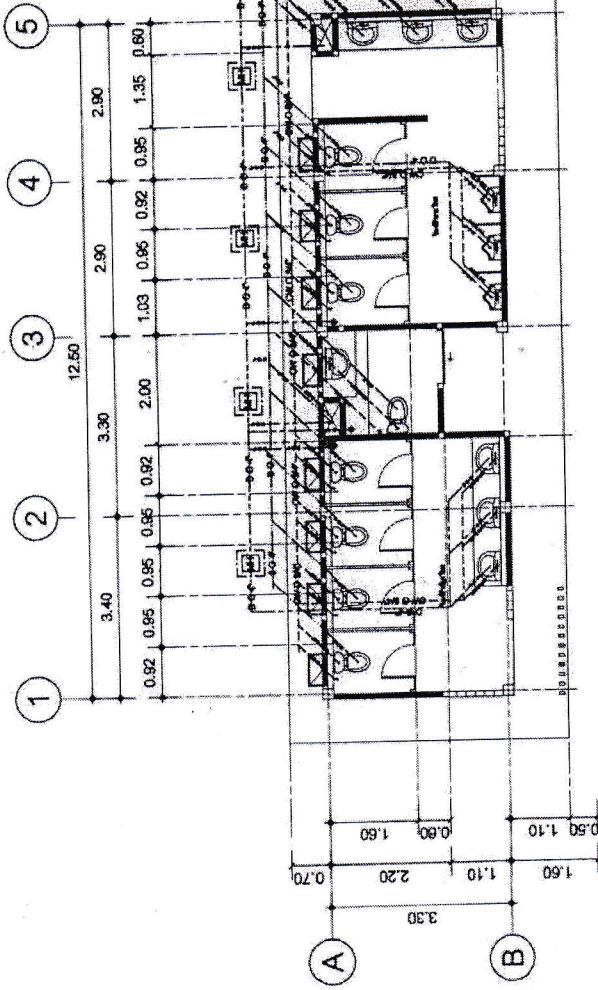


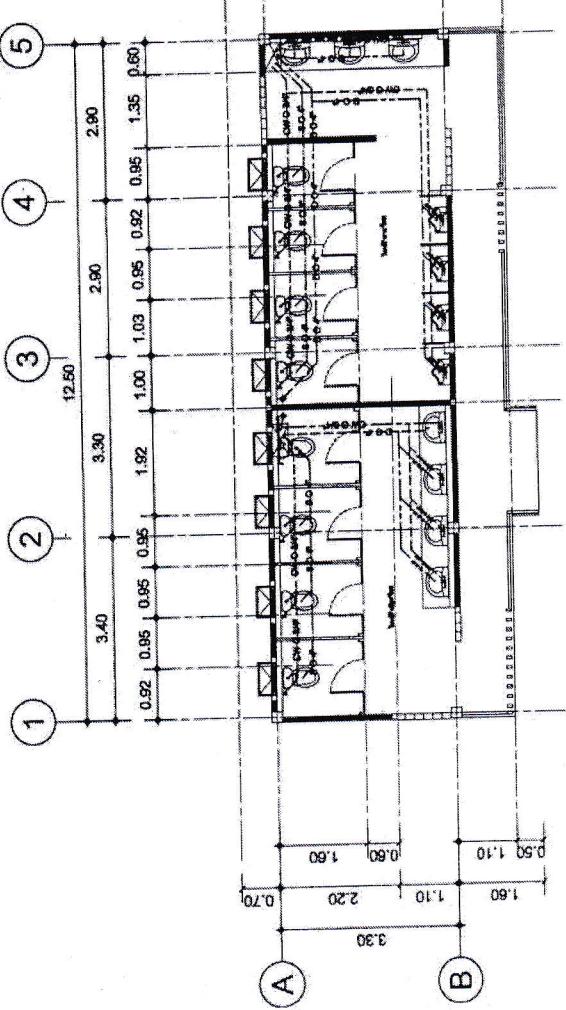



23/25 | SN.01

DRAWING NO. / TEXT

DATE OF DRAW

SCALE

PROJECT OWNER

DRAFTER
ល.ស. 22864

CIVIL ENGINEER
ល.ស. 13199

ARCHITECT/PLANNER DESIGNER


PROJECT OWNER










DRAWING TITLE

SCALE

DRAWING NO. TEXT

24/25 SN.02

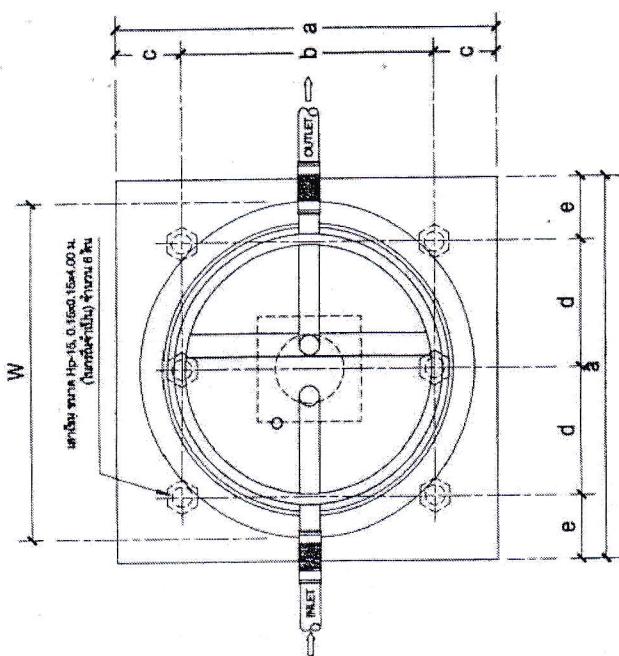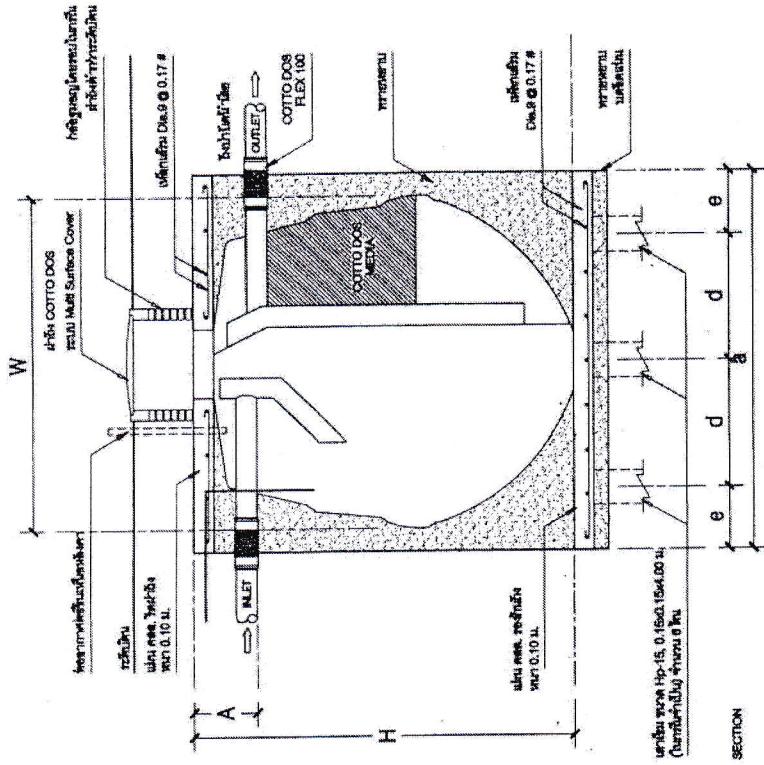

PLAN








MODEL	A	B	W	H	Dim. No.	Dim.
CD-1000	1195	1135	1280	1750	100	40
CD-1170	1280	1220	1350	1580	100	40
CD-1800	1317	1270	1780	1830	100	40
CD-1800	1750	1700	1510	1780	100	50




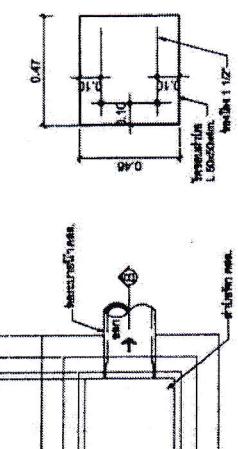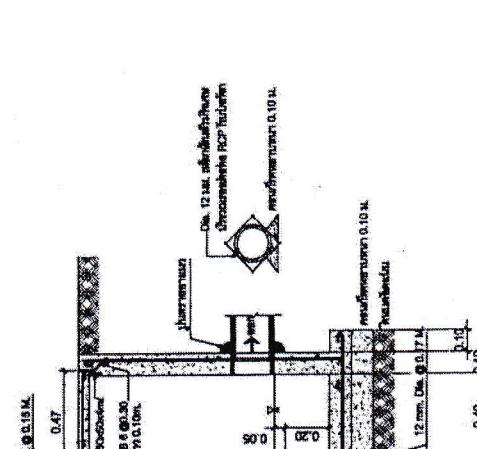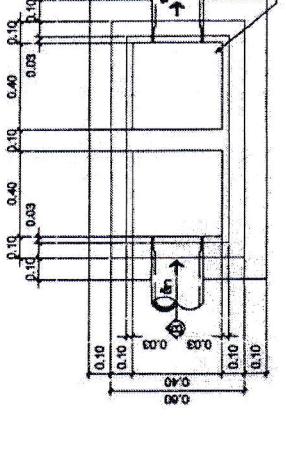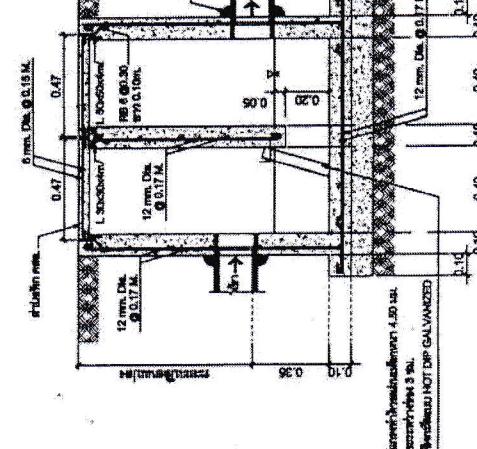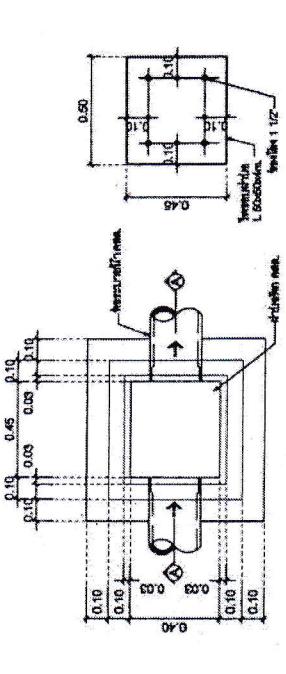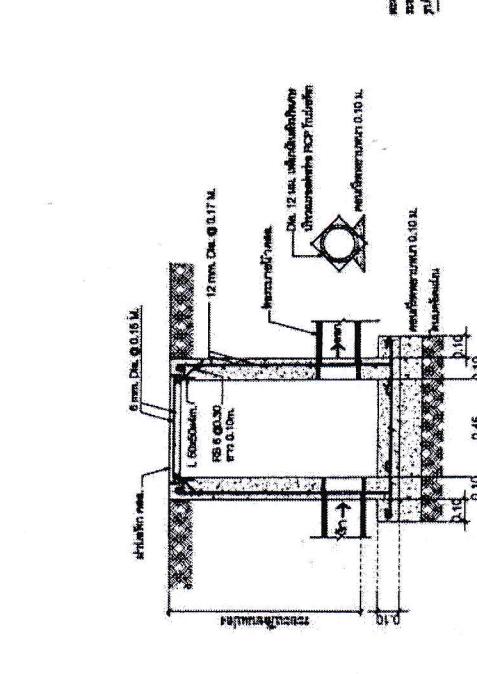แบบแปลนบ่อตักไชยมน 		แบบแปลนฝาบ่อตักไชยมน 	
